


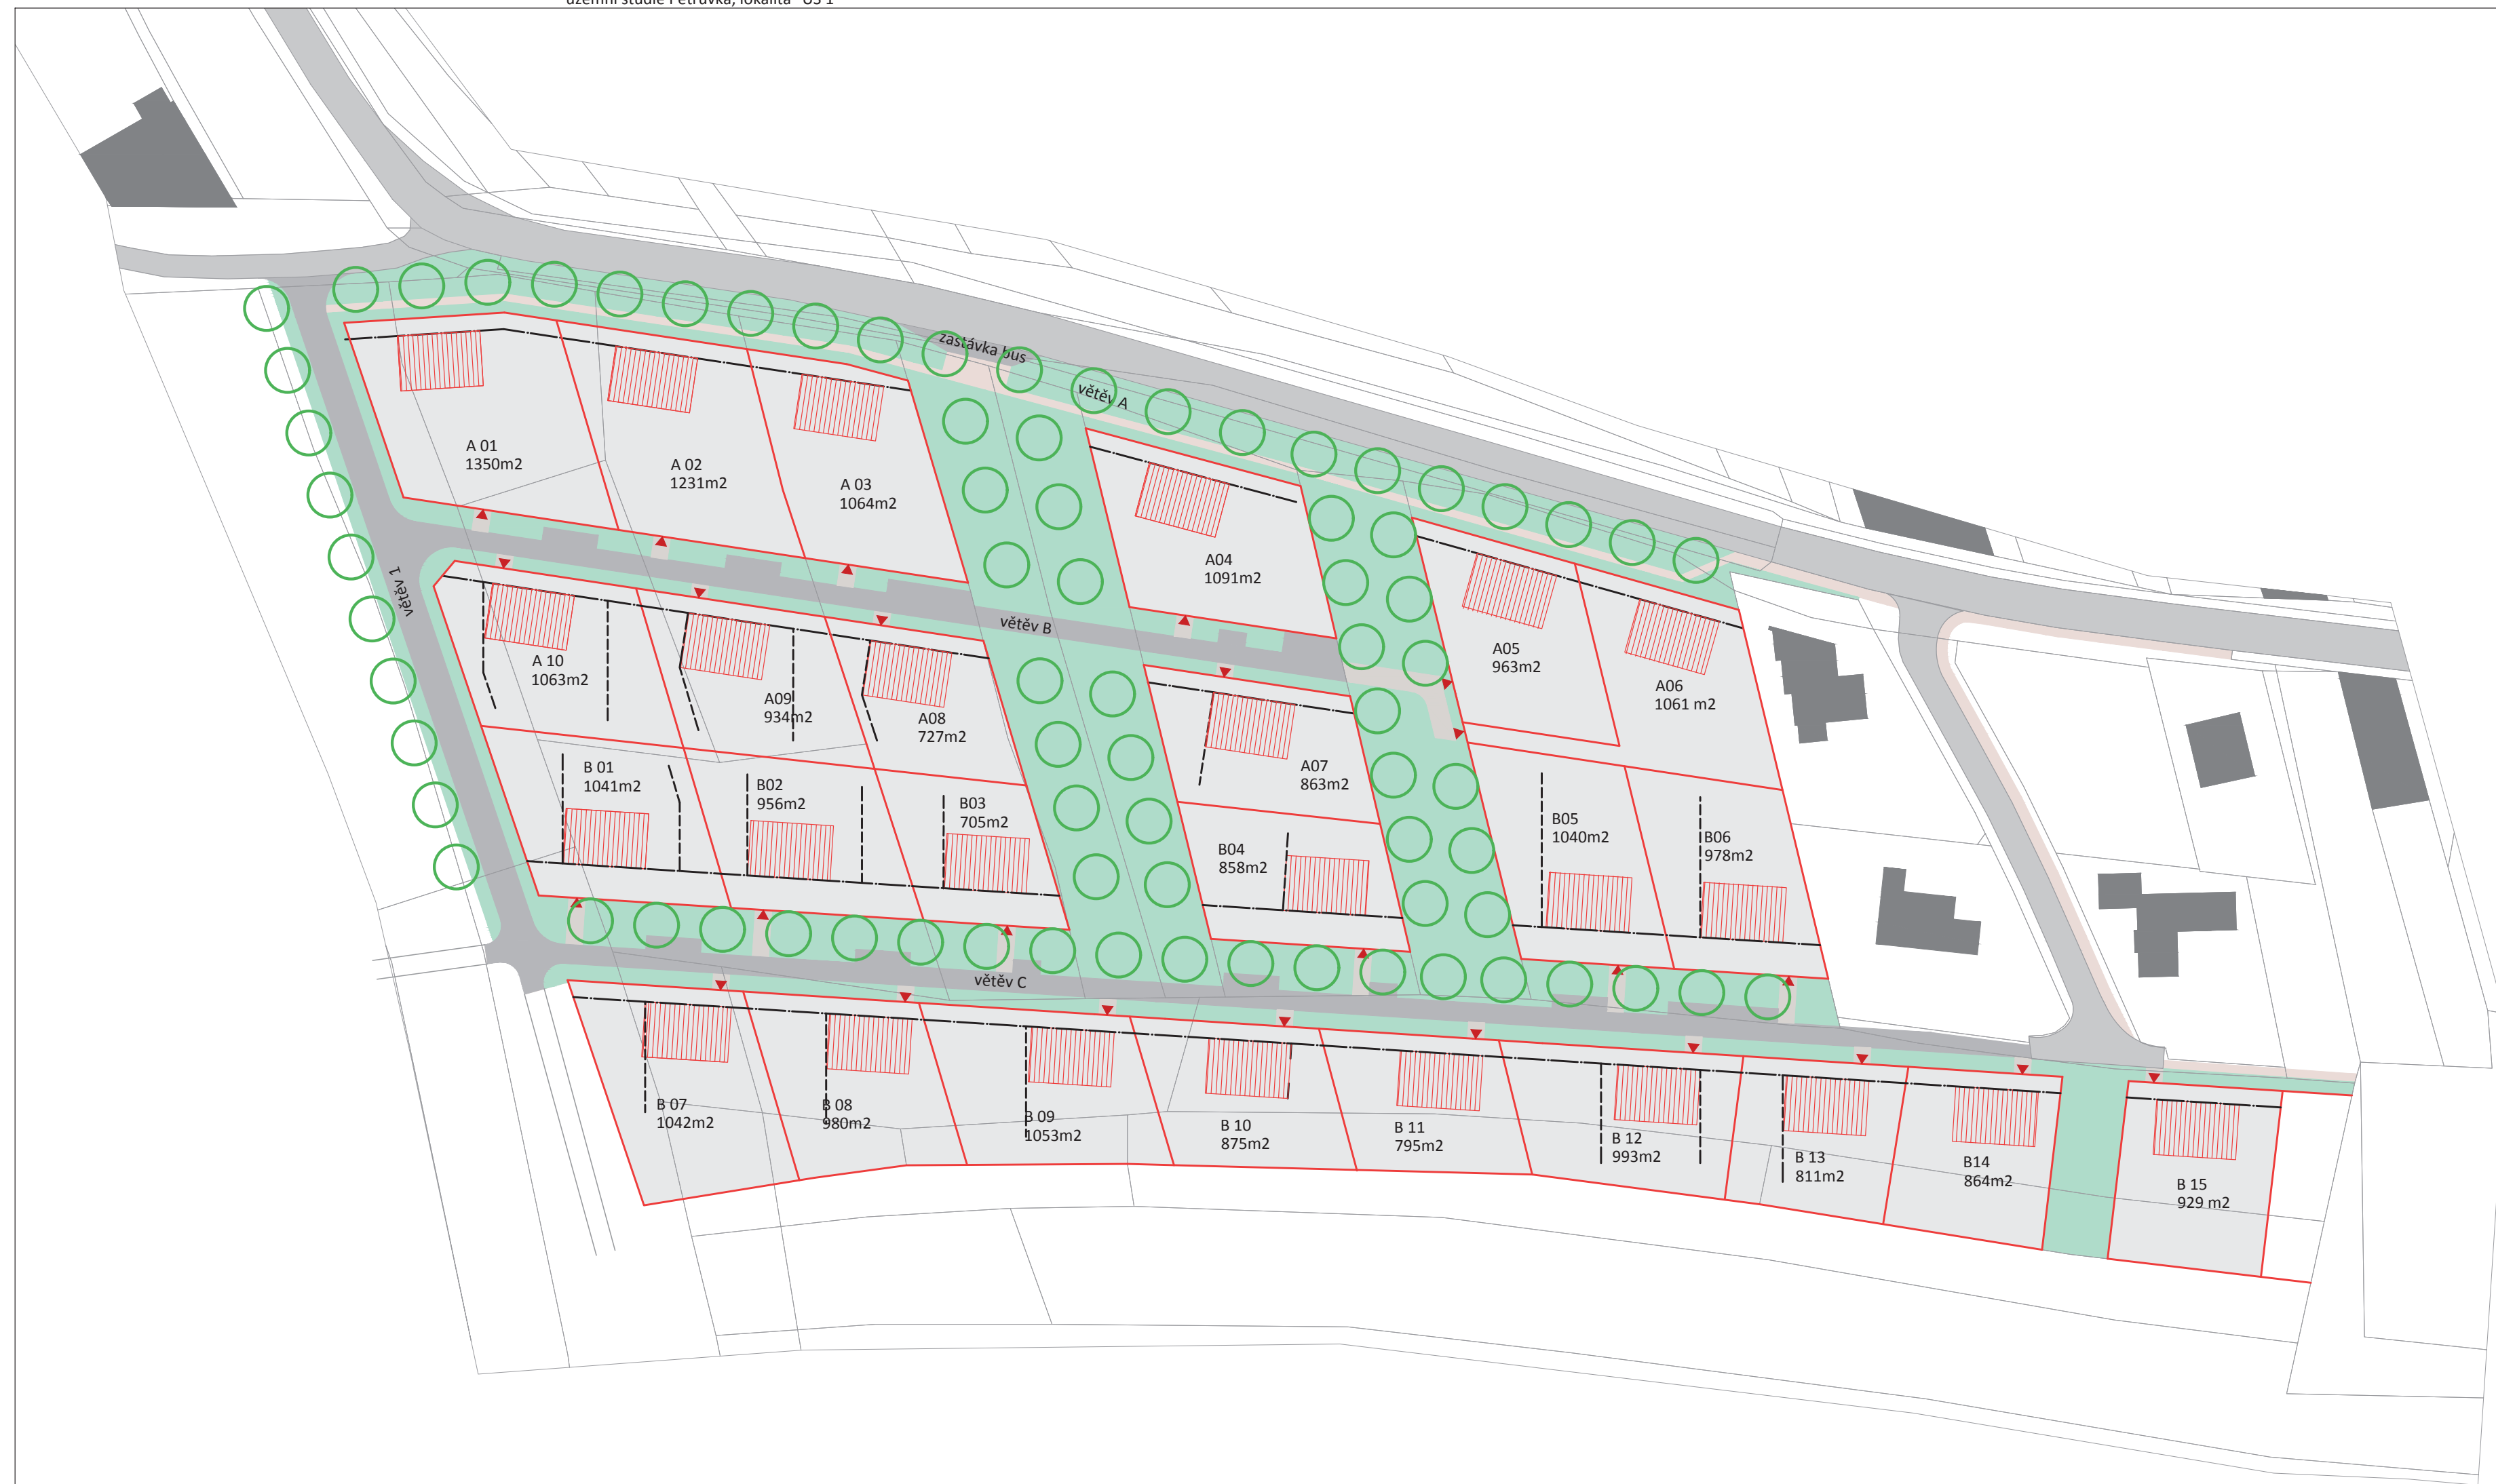

územní studie Petrůvka  
lokalita US 1, V Sadě



legenda:

sočasný stav:

- parcelní kresba
- zástavba
- plocha komunikací


parcelace a regulace - návrh:

- stavební čára /orientace hřebene
- hranice zástavby na pozemku
- hlavní vstup
- parcelní kresba - návrh
- zástavba - návrh
- zástavba - návrh

veřejný prostor a komunikace:

- veřejná zeleň
- komunikace
- chodníky
- stromy (návrh)

m 1:1000

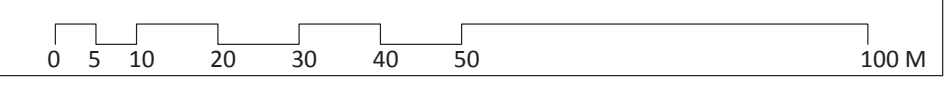

04 urbanistická koncepce